

Dipl.- Geol. F. Ohin-GmbH
Achenweg 3
83101 Rohrdorf
08032/91220


Brannenburg
Rosenheimer Straße Tannerhut
Lageplan

AZ: 18-10-03

Anlage 1.1



N

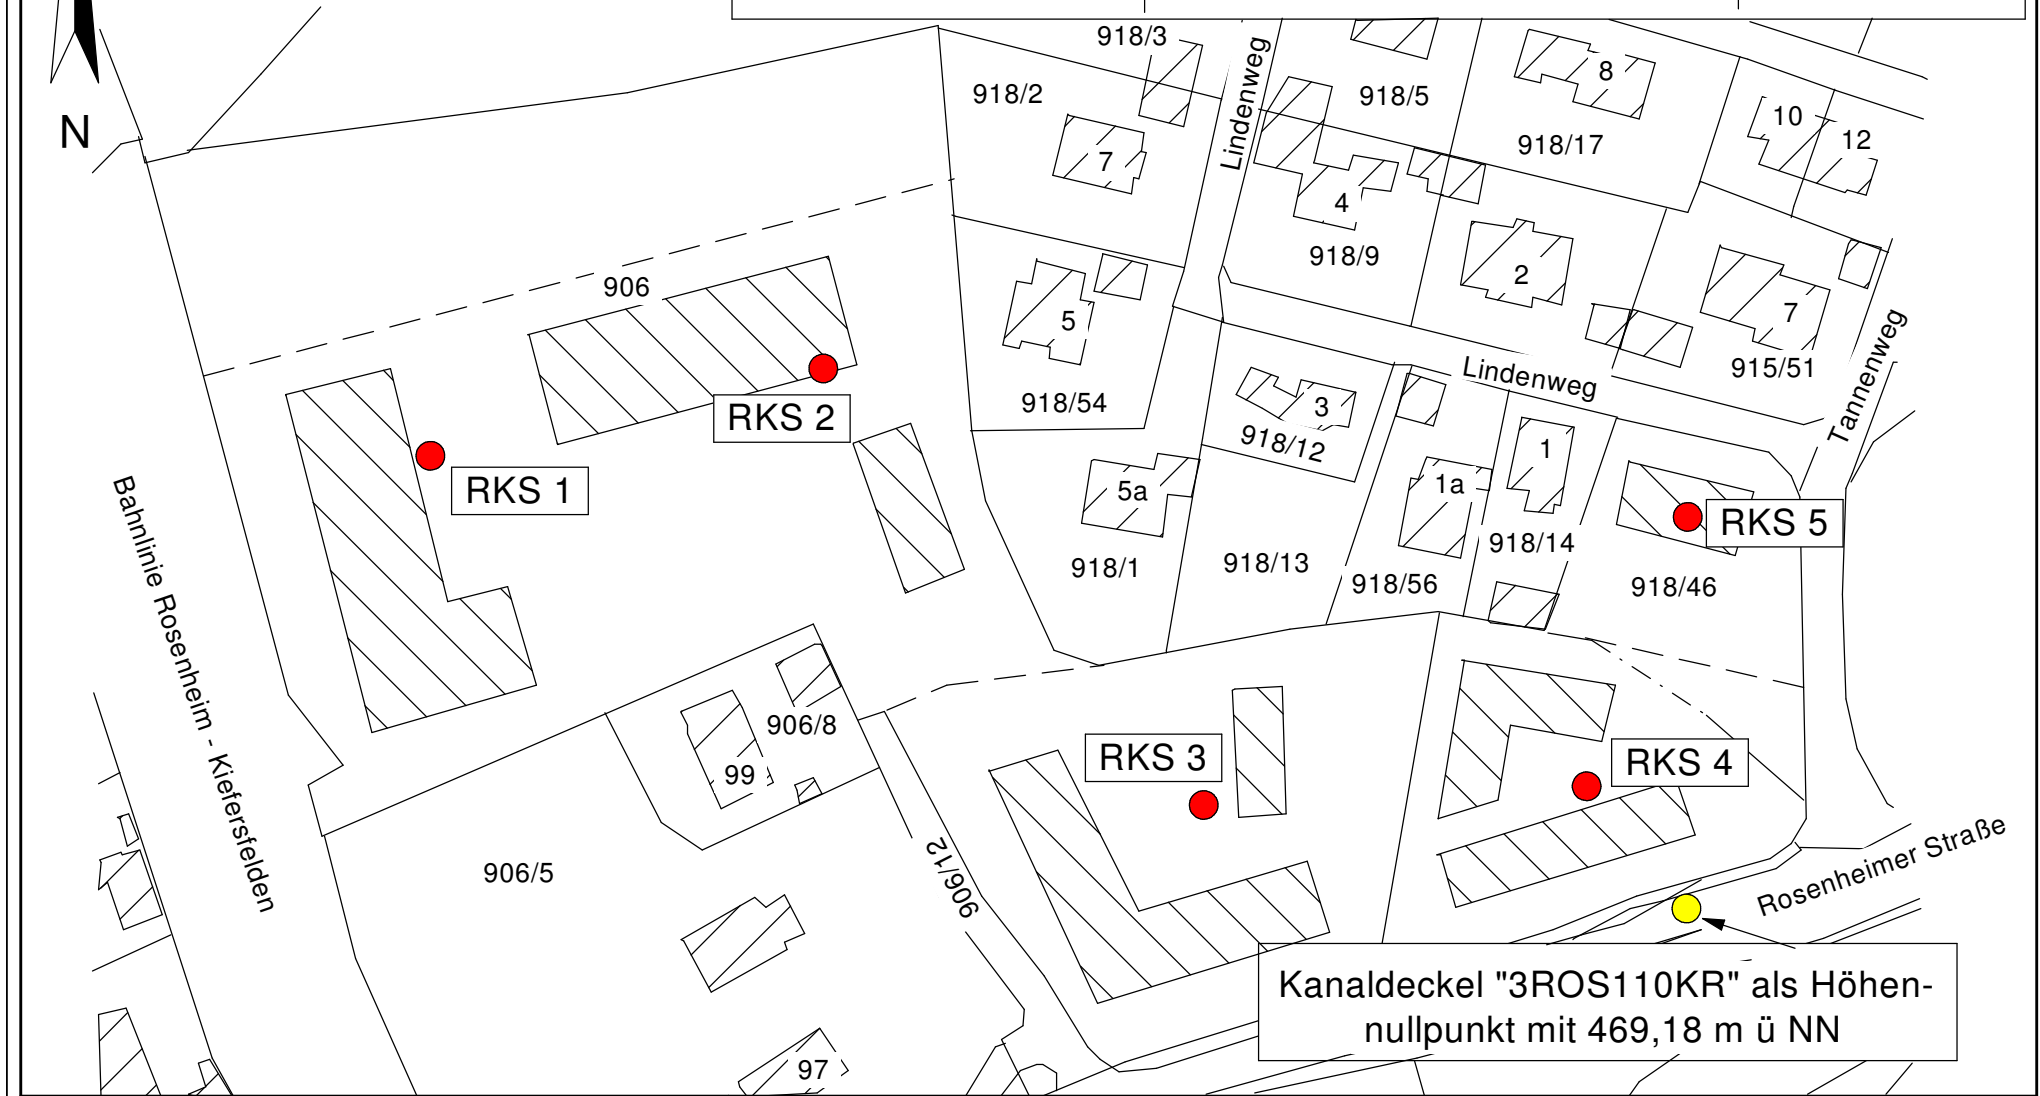

Bahnlinie Rosenheim - Kieferfelden

Lindenweg

Lindenweg

Tannenweg

Rosenheimer Straße

Kanaldeckel "3ROS110KR" als Höhen-
nullpunkt mit 469,18 m ü NN